


25500,00

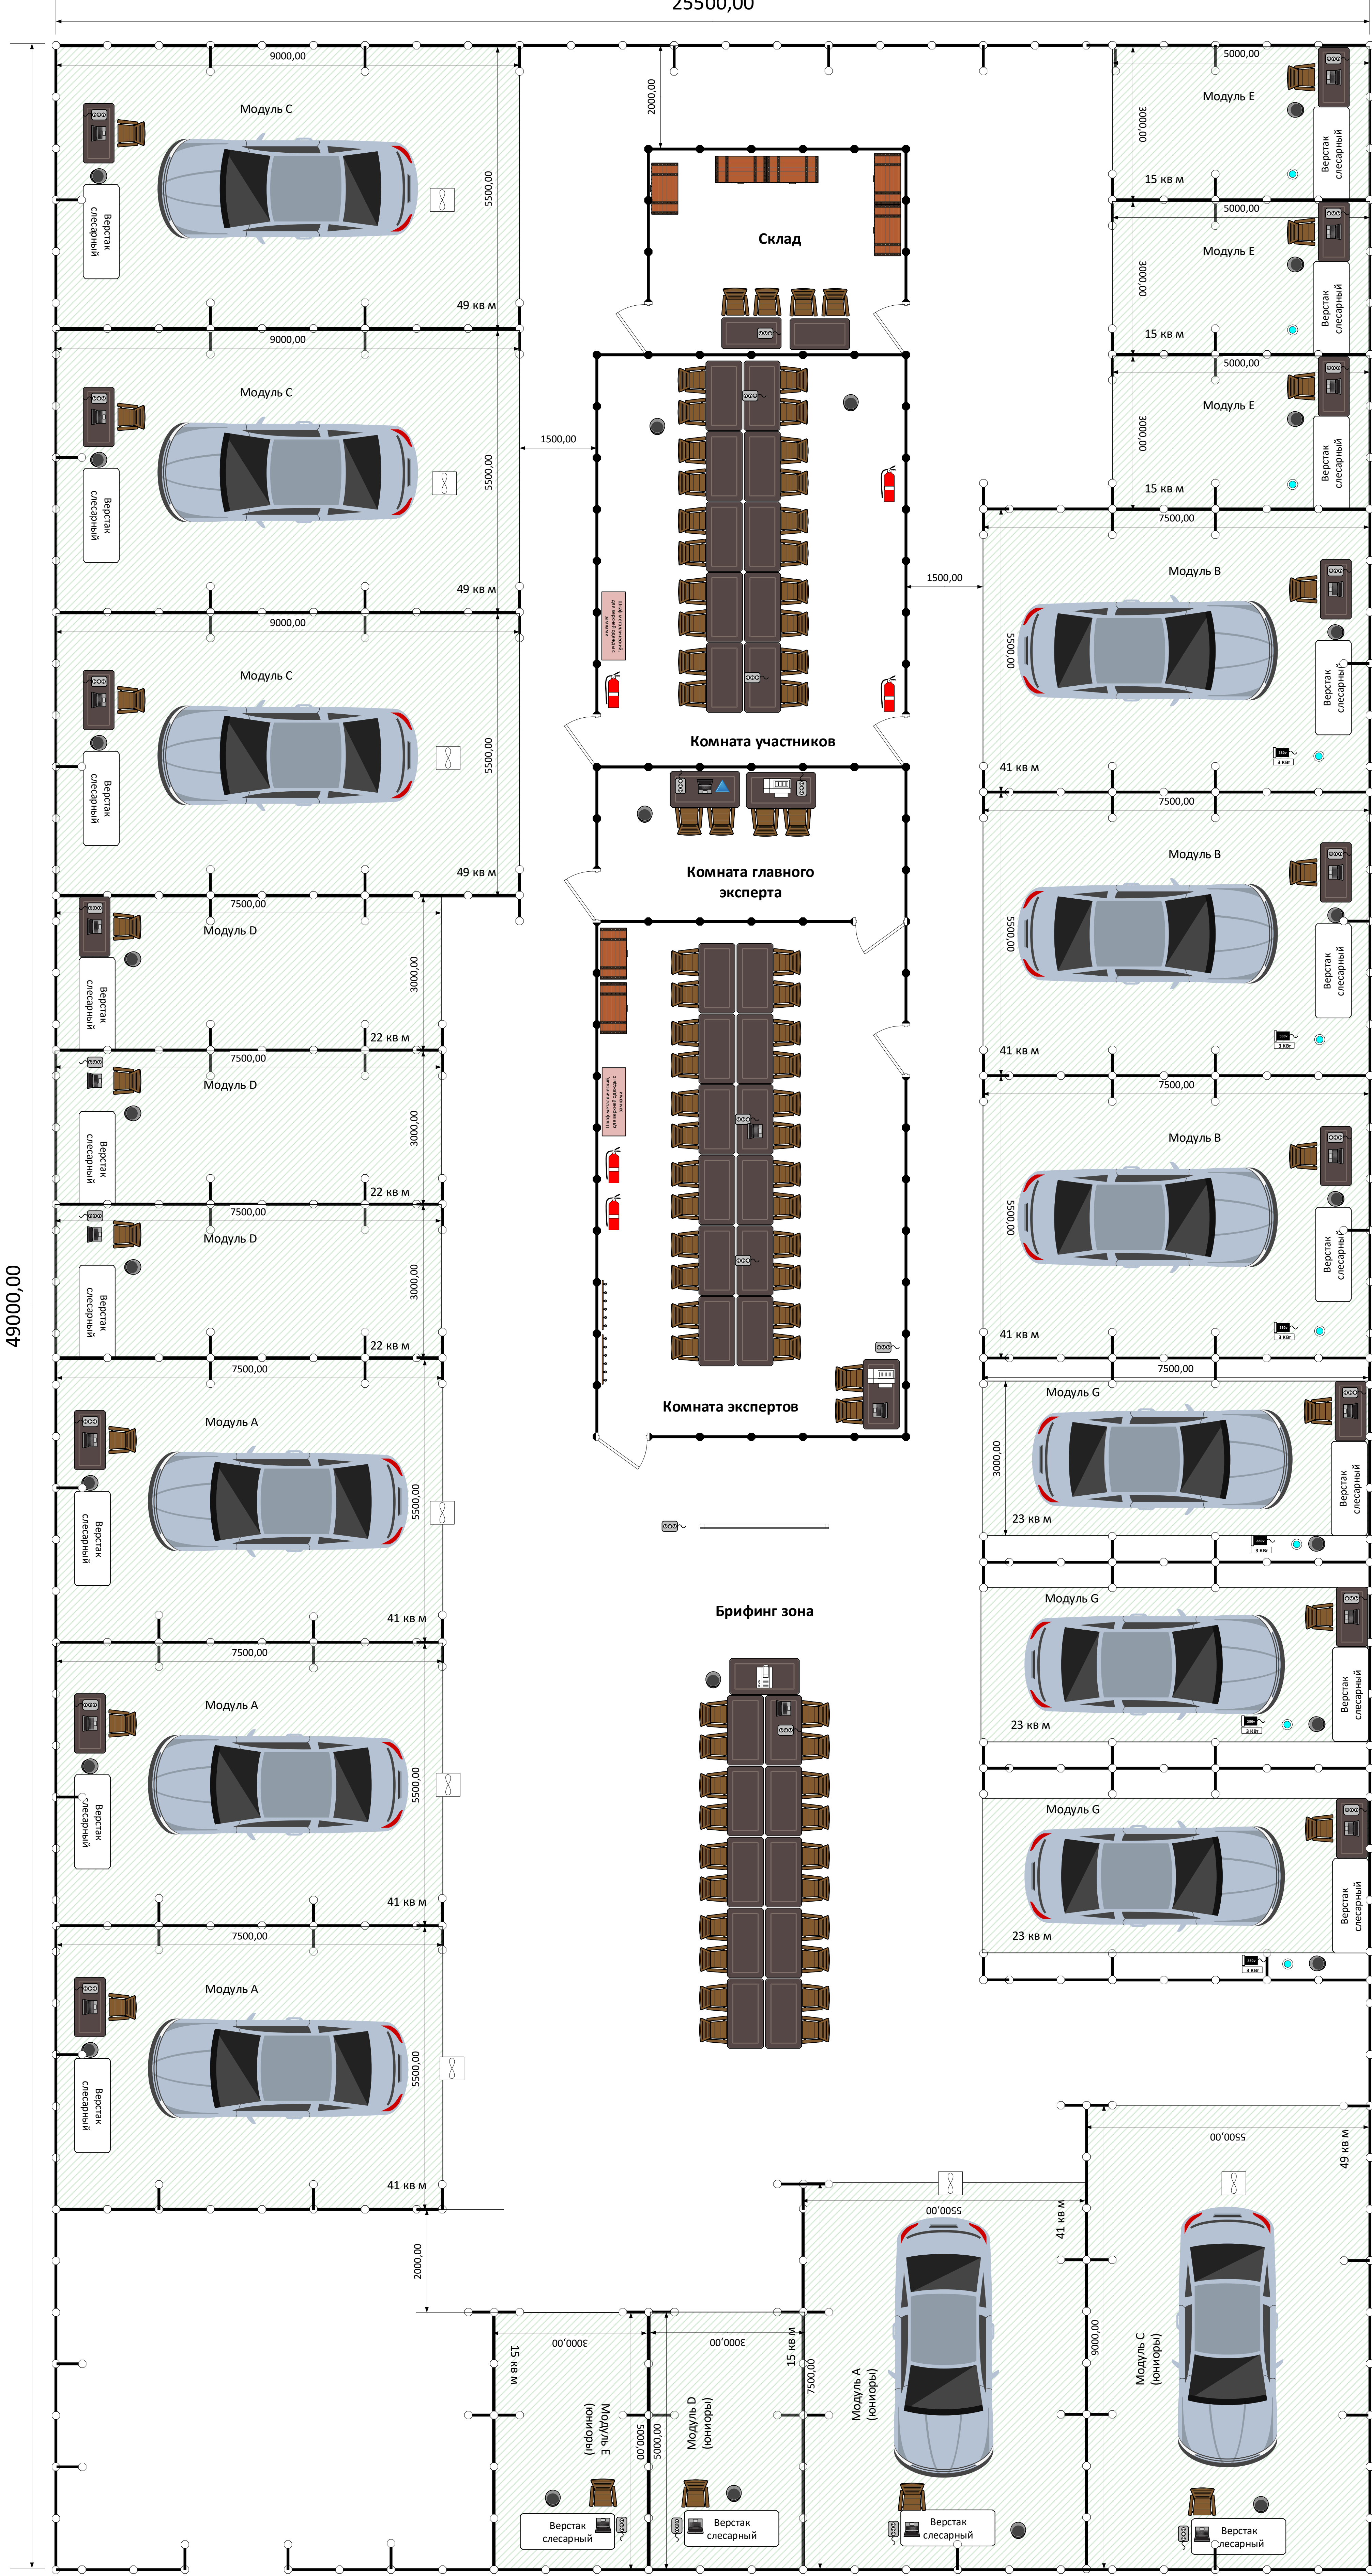

- Ограждение высота 1000 мм, длина 1000 мм
- Стена высота 2500 мм, длина 1000 мм
- Ограждение высота 2500 мм, длина 500 мм
- Ограждение высота 1000 мм, длина 500 мм или упор для ограждения
- стол
- Кресло
- Дверь
- Стеллаж
- Мусорное ведро
- Розетка 220В, 2,5 кВт, три гнезда
- Розетка 380В, 3 кВт
- Сжатый воздух, 4 Бар., 50 л/мин. (Модуль Е – 8 бар)
- Интернет провод
- Экран для проектора
- Проектор
- Вешалка
- Ноутбук
- Огнетушитель
- Принтер/ МФУ
- Металлические шкафчики, с замками
- Верстак слесарный
- Верстак
- Обозначение рабочего места (без ограждения)
- Принудительная вентиляция

Компоновка оргтехники, спец приборами согласно ИЛ!!!

СОГЛАСОВАНО
 ГЛАВНЫЙ ЭКСПЕРТ

ПОДПИСЬ

ФИО

49000,00